


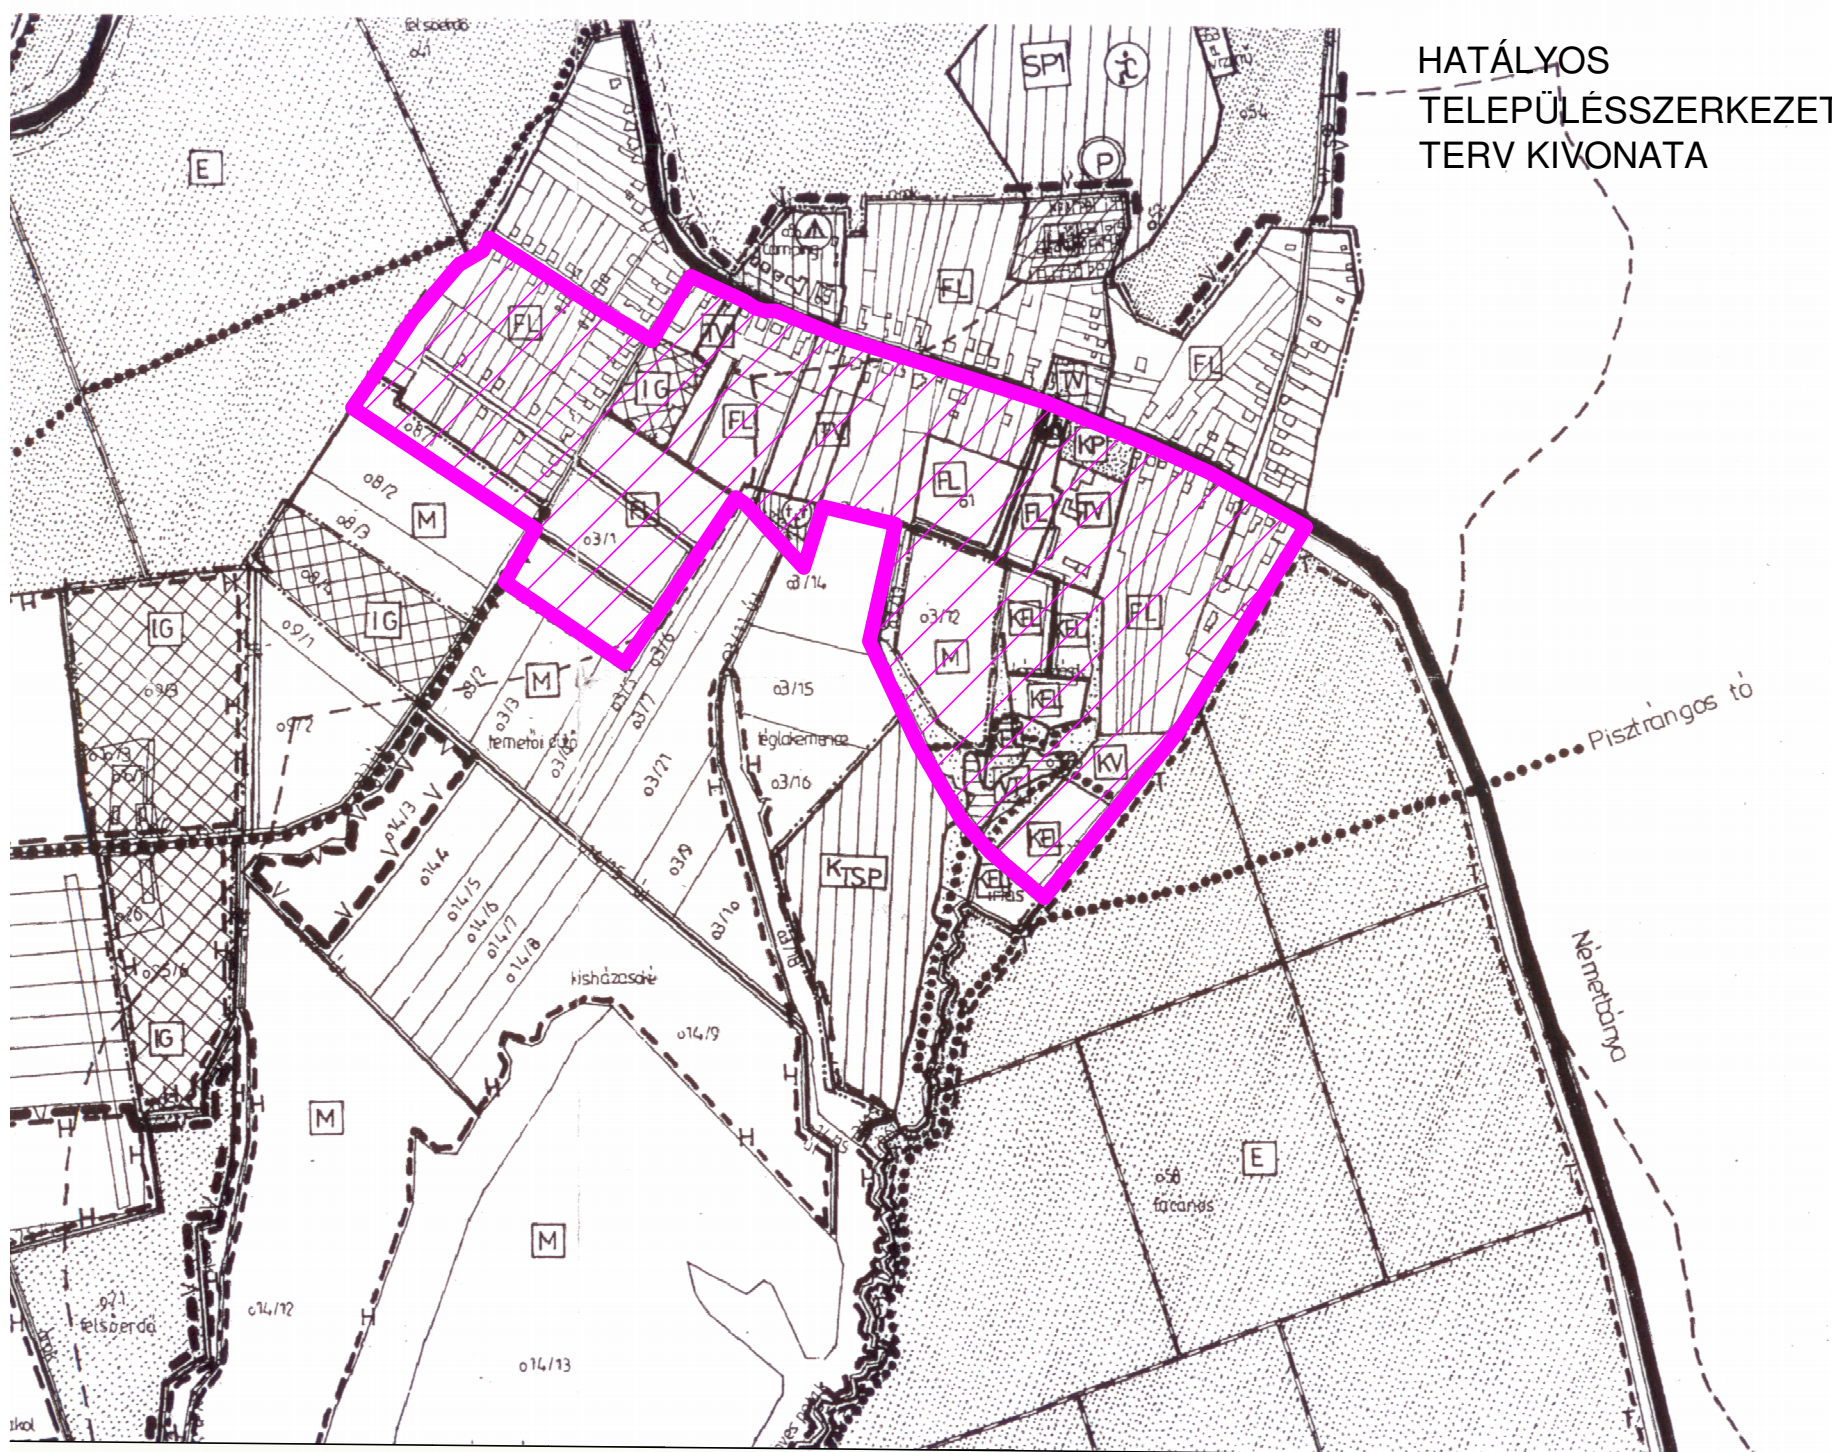

HATÁLYOS
TELEPÜLÉSSZERKEZETI
TERV KIVONATA

JELMAGYARÁZAT :

BEÉPÍTÉSRE SZÁNT TERÜLETEK :

BEÉPÍTÉSRE NEM SZÁNT TERÜLETEK :

KÖZLEKEDÉS :

INTÉZMÉNYEK :

BELTERÜLET HATÁRA :

KÖRNYEZETVÉDELEM :

TÁJ ÉS TERMÉSZETVÉDELEM :



ÚJ SZERKEZETI TERVVEL ÉRINTETT TERÜLET, JELEN TERVLAPON
RENDELKEZÉSEI HATÁLYON KÍVÜL HELYEZVE.



KERTVÁROSIAK LAKÓTERÜLET



TELEPÜLÉSKÖZPONT VEGYES TERÜLET



KÜLÖNLEGES TERÜLET



FALUSIAK LAKÓTERÜLET




IPARI GAZDASÁGI TERÜLET



HÉTVEGIHÁZAS ÜDÜLŐ TERÜLET



KÖZPARK

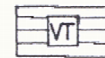

VÍZGAZDÁLKODÁSI TERÜLET




ERDŐTERÜLET



MEZŐGAZDASÁGI TERÜLET




ORSZÁGOS FŐÚT

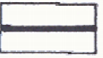

TELEPÜLÉSI MELLÉKÚT



TURISTA ÚT

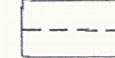

GAZDASÁGI ÚT



EGYHÁZI




TEMETŐ



KEMPING




KÓRHÁZ

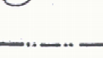

PARKOLÓ, KAPACITÁS



VÍZVÉDELMI TERÜLET HATÁRA

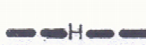

HELYI TERMÉSZETVÉDELMI