

Fő utca


CS - 2 - 0

előregyártott mederelemmel burkolt árok
5,0m TA-40 csőáteresz kapubejárókkal


CS - 2 - 1

előregyártott mederelemmel burkolt árok
5,0m TA-40 csőáteresz kapubejárókkal

83 SZ.
Városlőd-Pápa-Győr másodrendű főút

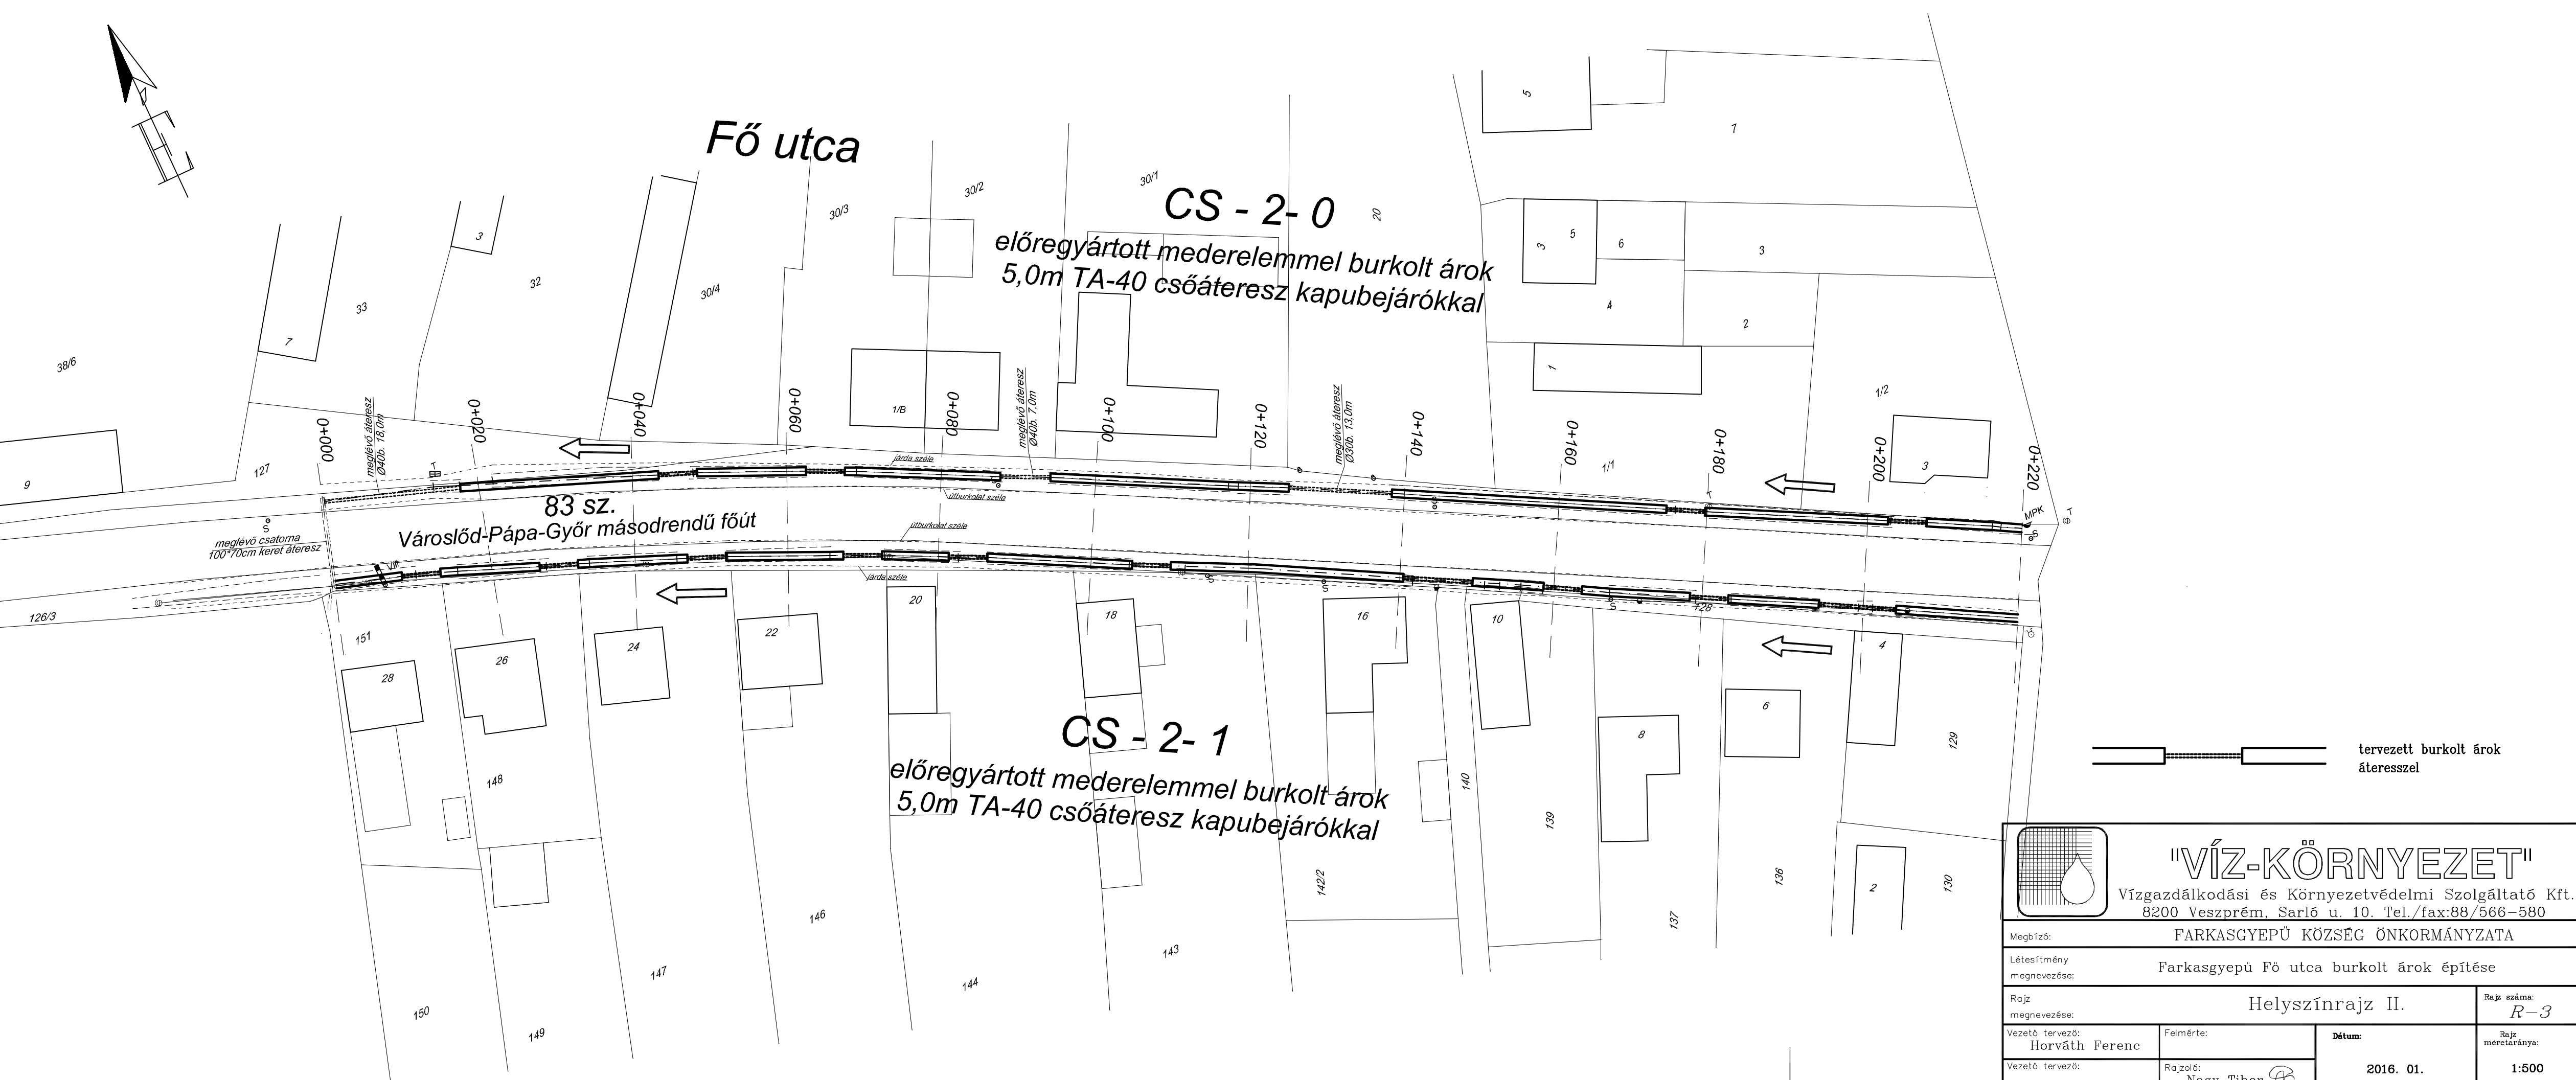

tervezett burkolt árok
áteresszel

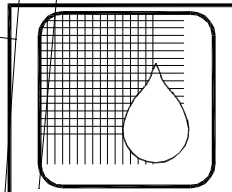

"VÍZ-KÖRNYEZET"

Vízgazdálkodási és Környezetvédelmi Szolgáltató Kft.
8200 Veszprém, Sarló u. 10. Tel./fax:88/566-580

Megbízó:		FARKASGYEPÜ KÖZSÉG ÖNKORMÁNYZATA	
Létesítmény megnevezése:		Farkasgyepű Fő utca burkolt árok építése	
Rajz megnevezése:		Helyszínrajz II.	
Vezető tervező:		Rajz száma:	
Horváth Ferenc		R-3	
Vezető tervező:		Rajz méretaránya:	
Nagy Tibor		1:500	
Dátum:		2016. 01.	